


KORTER 2		— korteri tähis
2	4	— tubade arv
124,5		— kasulik pind m

KORRUS
ARHITEKTUURIBÜROO

Veerenni tn. 54A-29, 11314 Tallinn
 Tel 6 070 808 Fax 6 070 808
 e-mail: abkorrus@abkorrus.ee
 MTR reg. nr. EEP000617

Tellija Hallar Loogma
 Objekt KOLME KORTERIGA ELAMU
 Vabaduse pst 150, Tallinn
 Nõmme LO, Harju maakond
 Joonis ESIMESE KORRUSE PÕHIPLAAN
 Arhitekt Aigar Roht
 Aleksandr Maiorov

Töö number PR 164/16
 Staadium ESKIISPROJEKT
 Projekti osa AR
 Joonise nr. 02-01
 Mõõtkava 1:100
 Kuupäev 08.11.2016

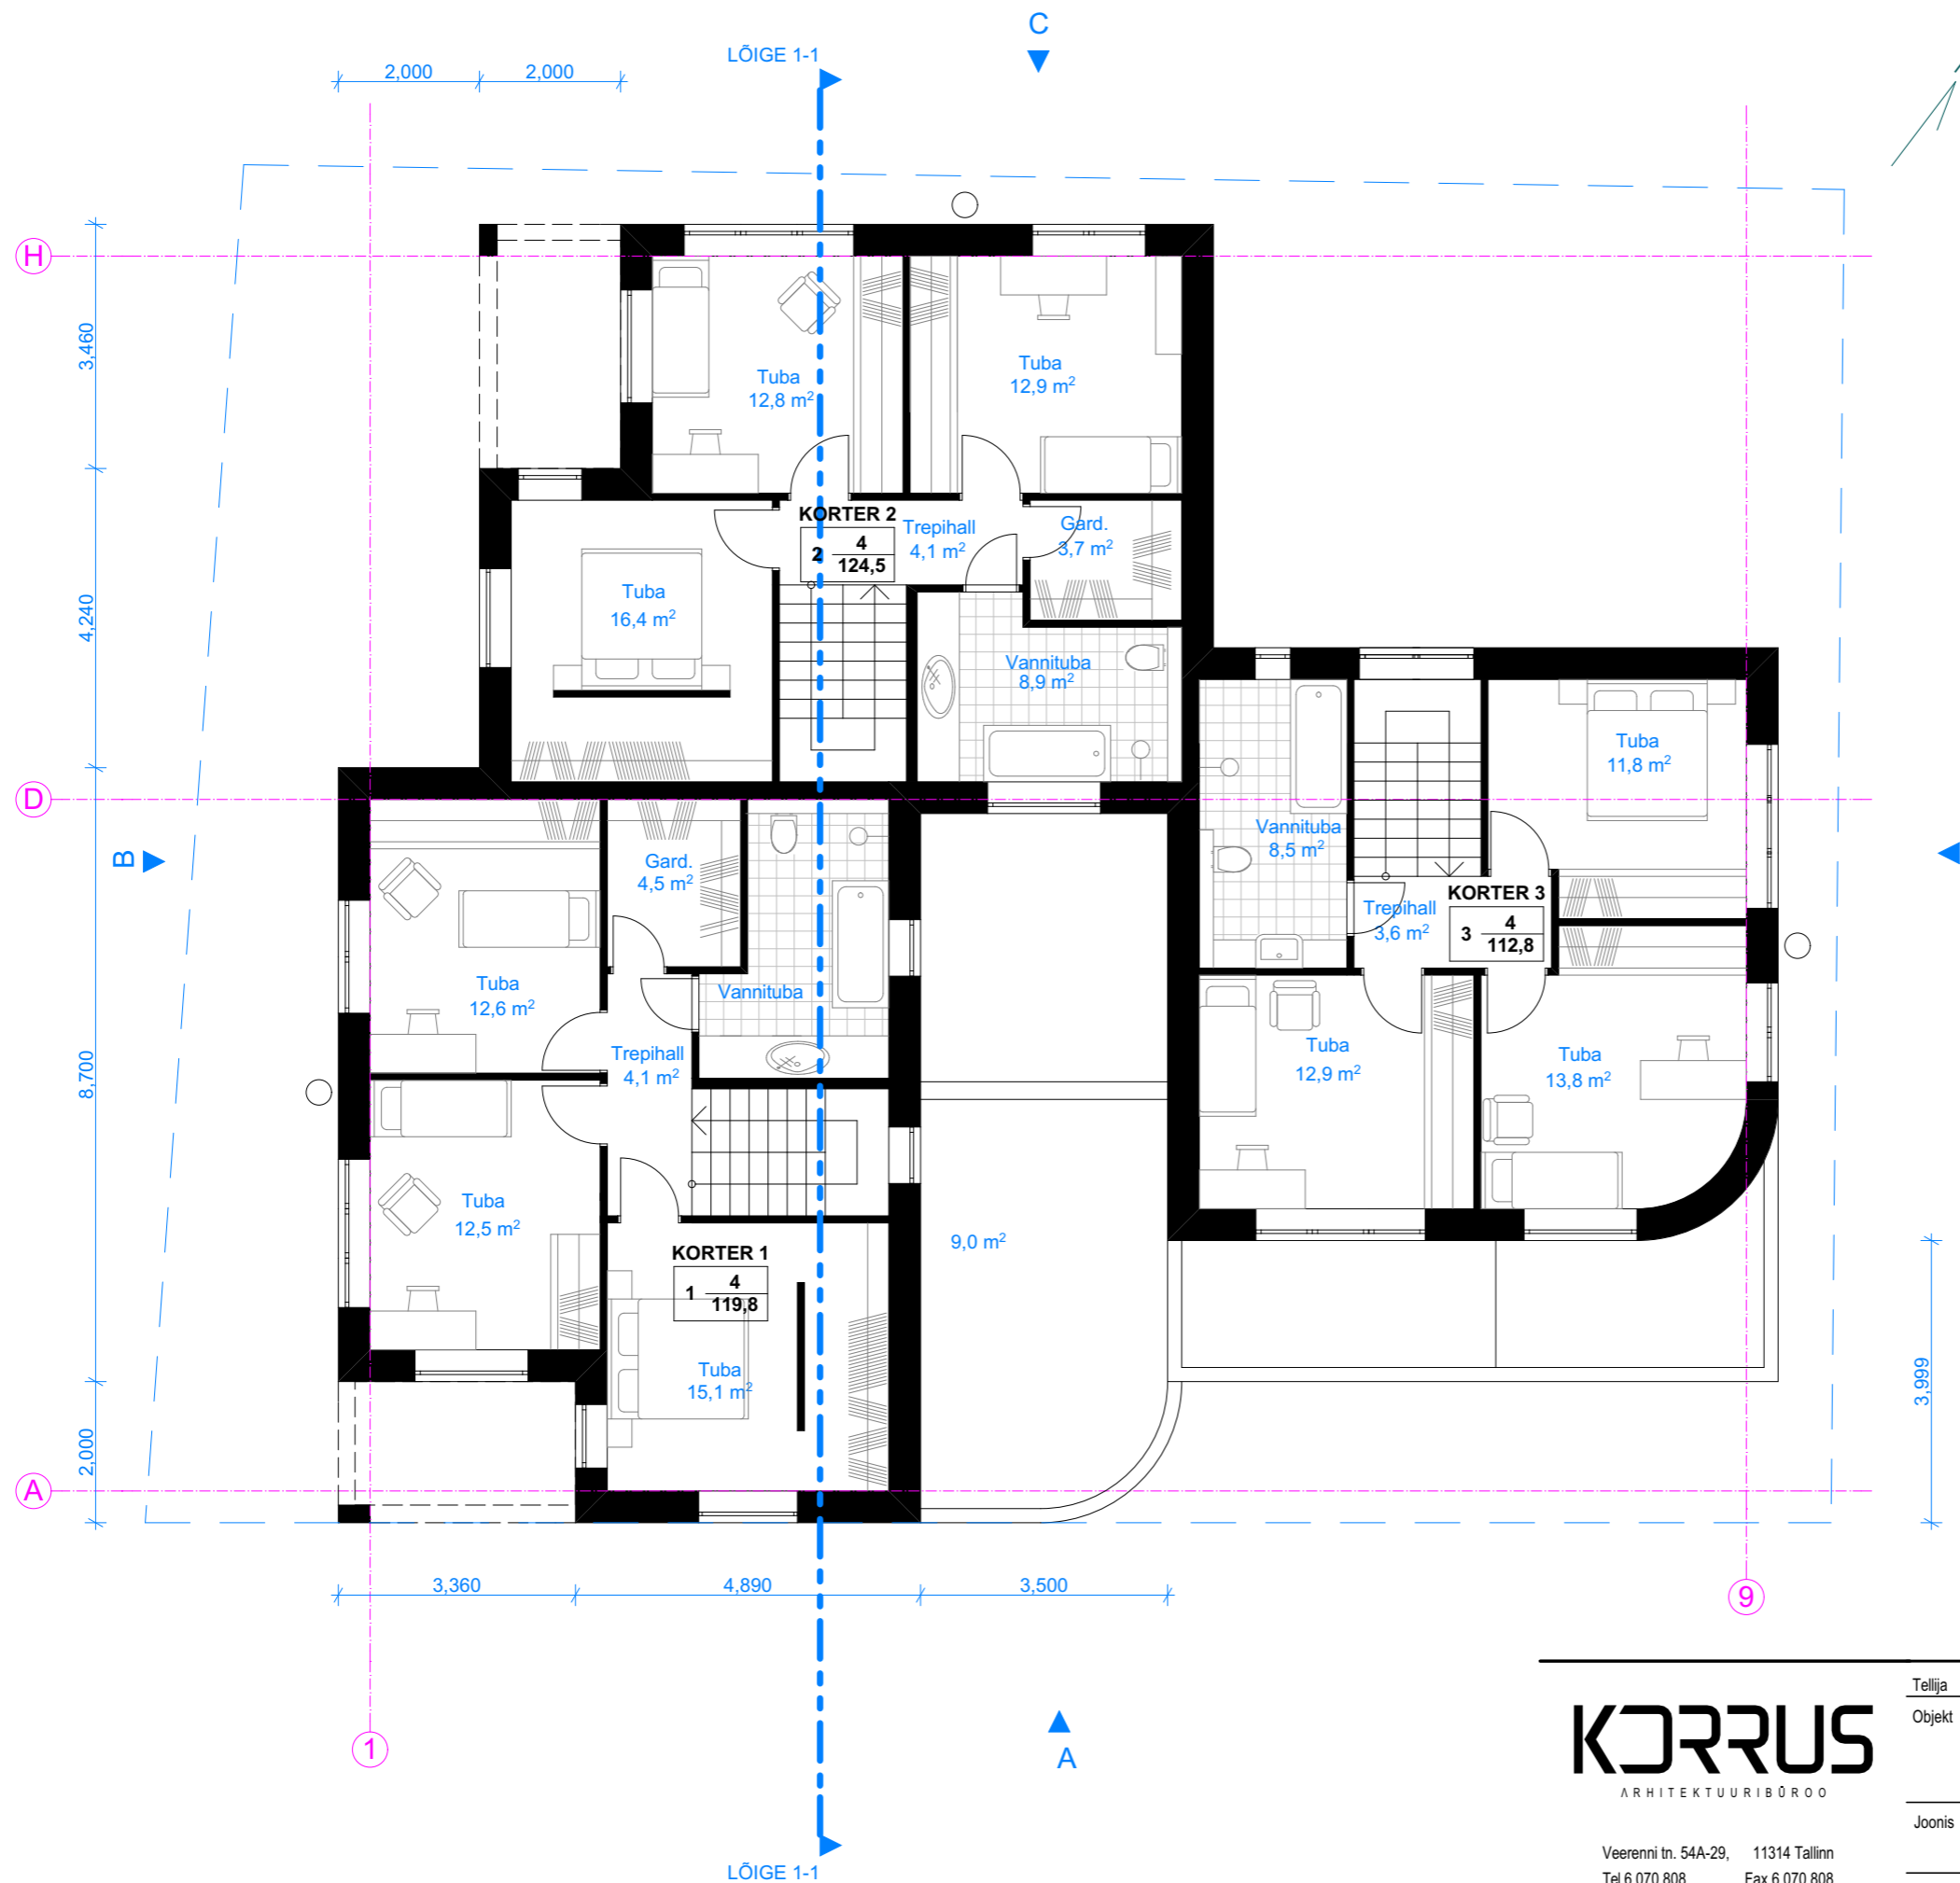

KORTER 2		— korteri tähis
2	4	— tubade arv
124,5		— kasulik pind m

KORRUS
ARHITEKTUURIBÜROO

Veerenni tn. 54A-29, 11314 Tallinn
Tel 6 070 808 Fax 6 070 808
e-mail: abkorrus@abkorrus.ee
MTR reg. nr EEP000617

Tellija Hallar Loogma
Objekt KOLME KORTERIGA ELAMU
Vabaduse pst 150, Tallinn
Nõmme LO, Harju maakond
Joonis TEISE KORRUSE PÕHIPLAAN
Arhitekt Aigar Roht
Aleksandr Maiorov

Töö number PR 164/16
Staadium ESKIISPROJEKT
Projekti osa AR
Joonise nr. 02-02
Möötkava 1:100
Koopäev 08.11.2016